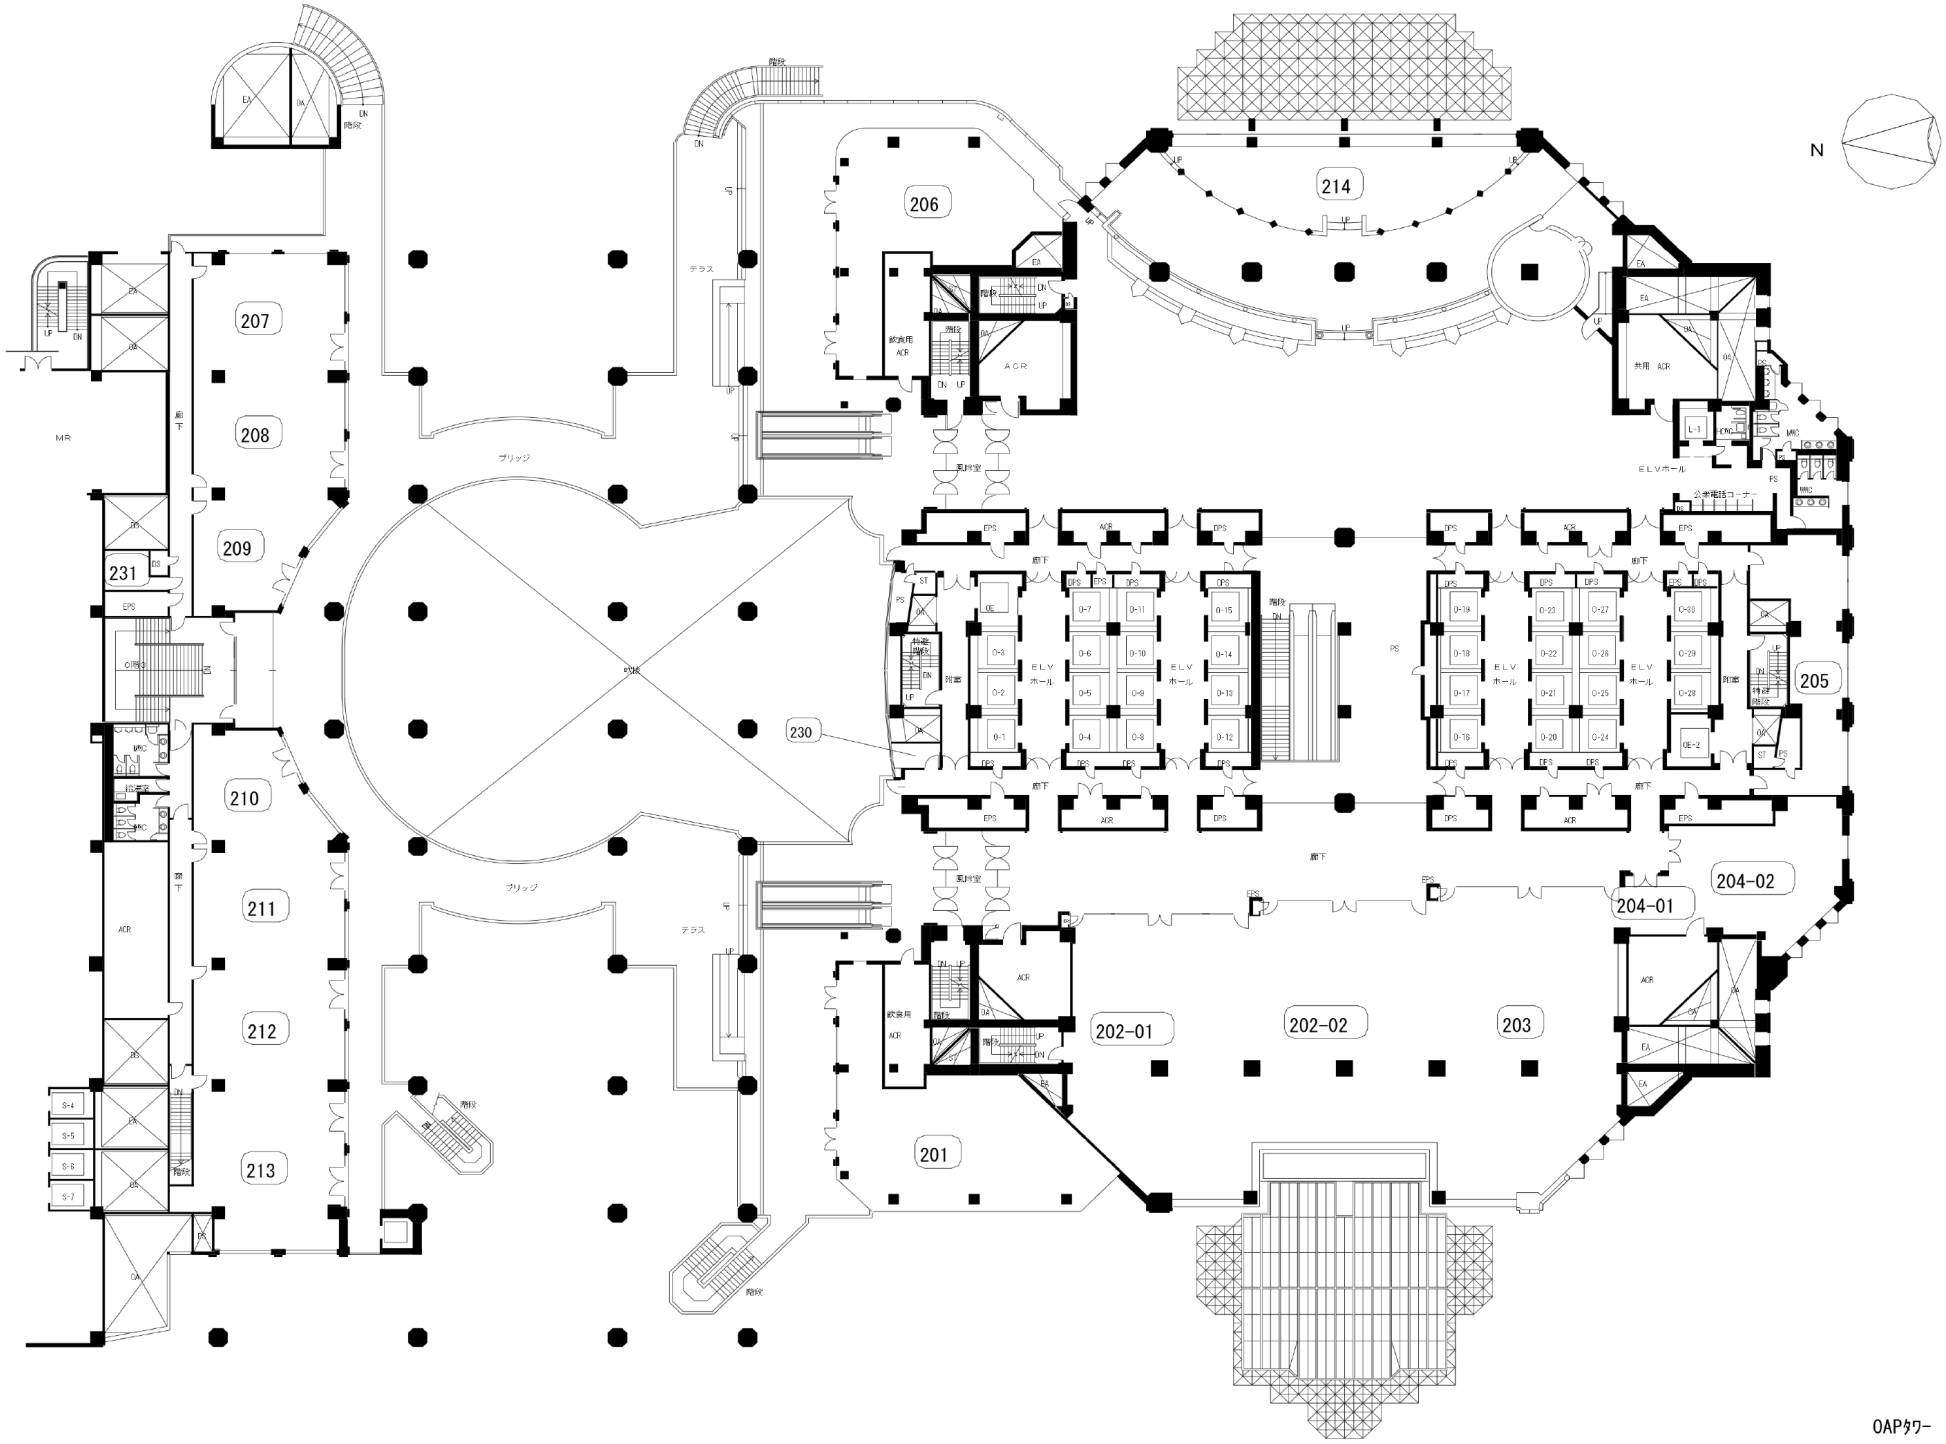

OAPタワー　2階平面図