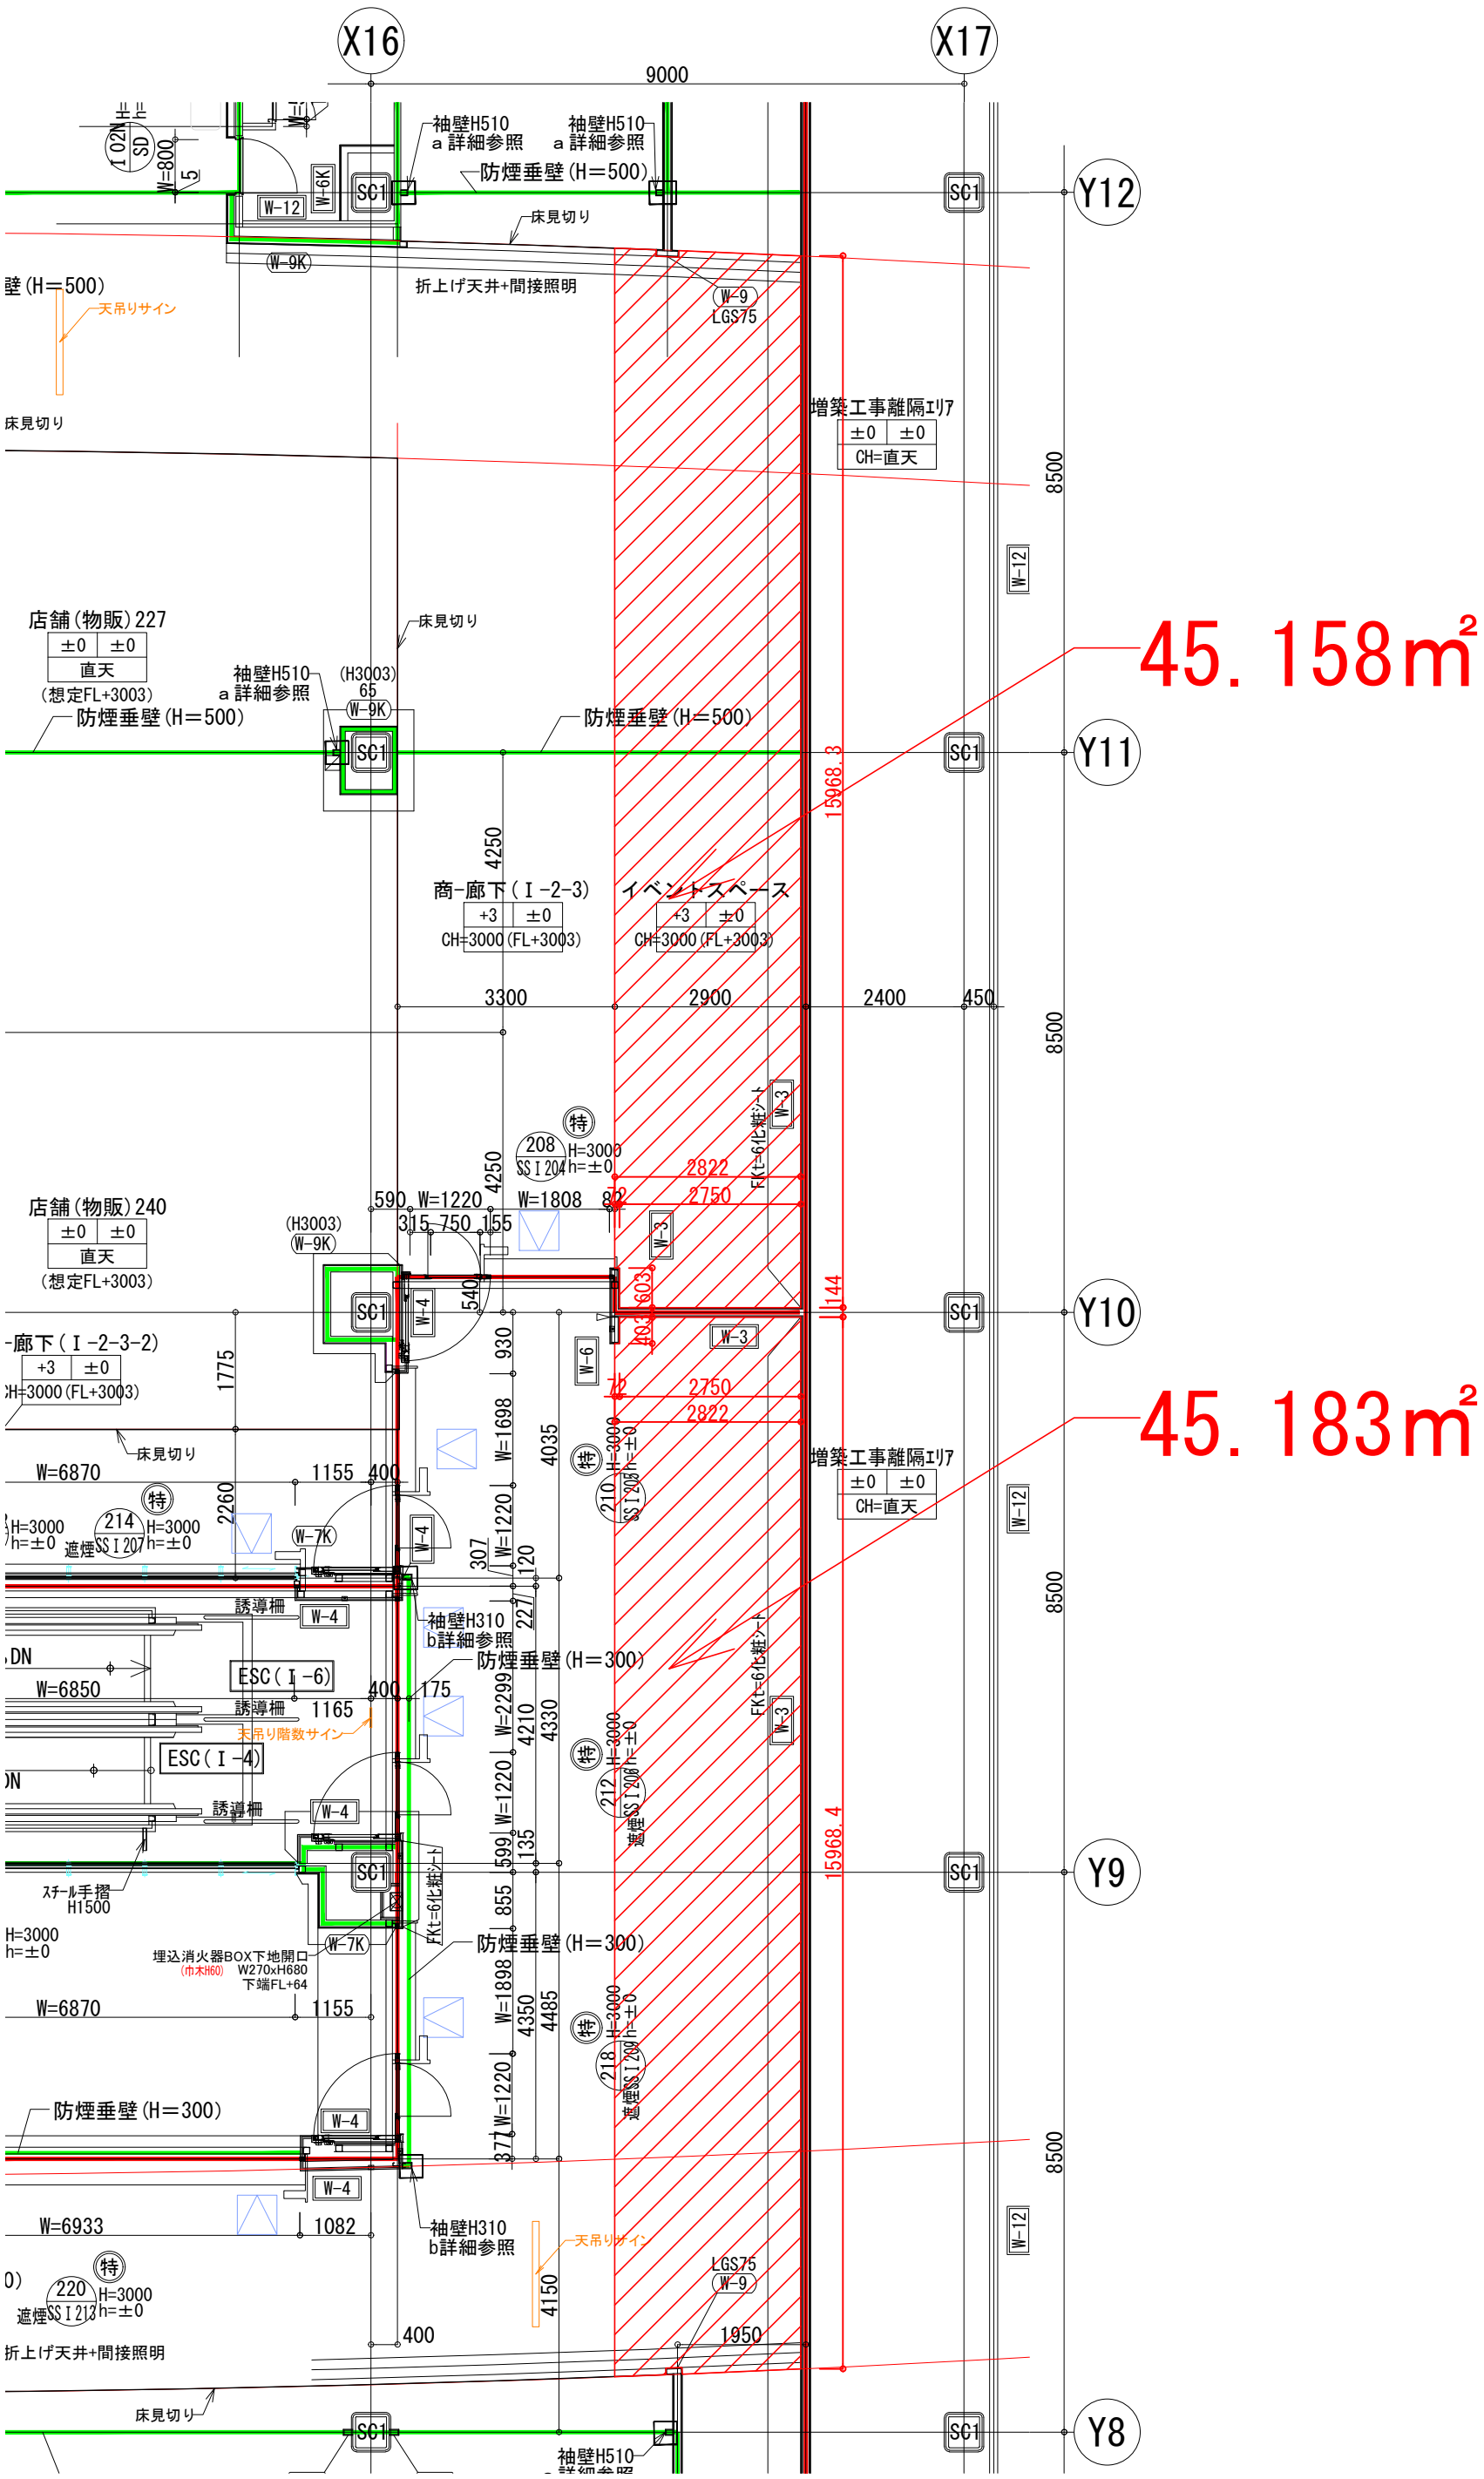
X16
X17
9000
Y12
Y11
Y10
Y9
Y8
袖壁H510
a 詳細参照
防煙垂壁(H=500)
床見切り
折上げ天井+間接照明
W-9
LGS75
天吊りサイン
増築工事離隔エリア
±0 ±0
CH=直天
8500
W-12
店舗(物販)227
直天
(想定FL+3003)
(H3003)
65
W-9K
45.158㎡
商-廊下(Ⅰ-2-3)
+3 ±0
CH=3000(FL+3003)
イベントスペース
3300
2900
2400
450
店舗(物販)240
-廊下(Ⅰ-2-3-2)
W=6870
W=6850
W=6933
W=1220
W=1808
W=1698
W=2299
W=1898
W=1220
W=1220
W=1220